


MAPA DO CELÓW PROJEKTOWYCH
SKALA 1:500

Wykonano przez firmę USŁUGI GEOTECHNICZNE GEOSMART-2 S.C. W. SŁOWIKOWA, T. WILCZYŃSKA
 Miejscowość: Gliwice
 Ulica: Antoniego Stabka, Skarbonka I wieś
 Jednostka: Gliwice (348600_1)
 Obręb: Skarbonka (348600_1.0051)
 IDP: 02.64642.001.016
 Znaczenie: Z-103-2016
 Data mapy: 6.130.27.08.11 6.130.27.08.12
 6.130.27.08.13 6.130.27.08.14 6.130.27.08.15
 6.130.27.13.11 6.130.27.13.12
 Układ współrzędnych prostokątnych - 2000/6. Poziom odniesienia - Krasocziński 86
 Mapa w skali 1:500 o treści S414-E
 Inne posiadane warstwa została opracowana w wyniku następujących czynności:
 S - na podstawie otrzymanych materiałów z ODRK w formie "Ld" - pomiaru bezpośredniego
 U - na podstawie otrzymanych materiałów z ODRK w formie "Ld" - pomiaru bezpośredniego
 E - na podstawie otrzymanych materiałów z ODRK w formie "Ld"

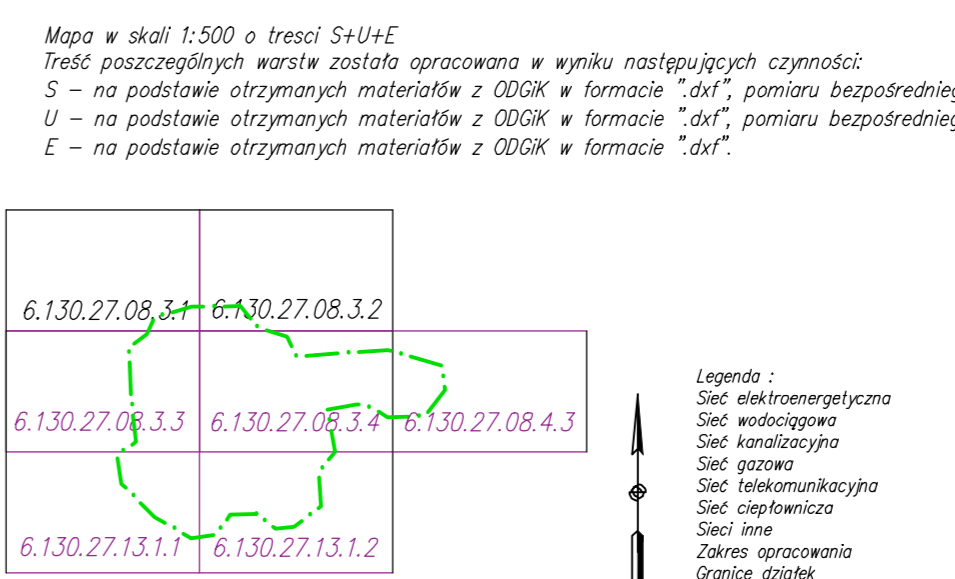

Geodeta opracował: Wojciech Sosnowski nr 21288 zakres 1,2
 Data sporządzenia mapy: 28.07.2016 r.
 Wykonanie niniejszej mapy nie było poprzedzone ustaleniami dotyczącymi esencjonalnych składowych granicznych obszarów planu zabudowy w granicach projektowanej inwestycji budowlanej.
 *Zmiana składowych obszarów w zakresie granic planu zabudowy (dotyczy to planu 102.2.201.1.1)

OZNACZENIA

- Trasa projektowanej podziemnej sieci ciepłej w ramach ochrony rurociągów
- Projektowana sieć ciepła w ramach ochrony rurociągów
- Zawory odciążające umieszczone w gruncie
- Studzienka zaworów odciążających
- Studzienka odpowiedzeń
- Redukcja średnicy rurociągów
- Zalom
- Odgałęzienie prostokątne
- Odgałęzienie równoległe
- Rura ochronna dwudzielna PS110 L=3m na kablach energetycznych NiH
- Rura ochronna dwudzielna PS160 L=3m na kanalizacji telewizyjnej
- Pomieszczenie węzła ciepłego w budynku

ZAKŁAD USŁUGOWY - JAN PAWNUK				Termin	
Nazwa	Nr um.	Data	Prosim	Osiadła sieć ciepła w Gliwicz-Solnicy Elap 3	
Projektant:	793/01	10.2016		Rysownik:	
Sprzedażca:	867/03	10.2016		Projekt zagospodarowania terenu:	Nr Rys. 1
Investor:				Trasa projektowanej sieci ciepłej	
Adres obiektu: Gliwice, ul. Kasprzowicza, Drzymaty, Skarbonka, Korczoka				Skala: 1:500	