


Do rozd. RNO
Linia F2

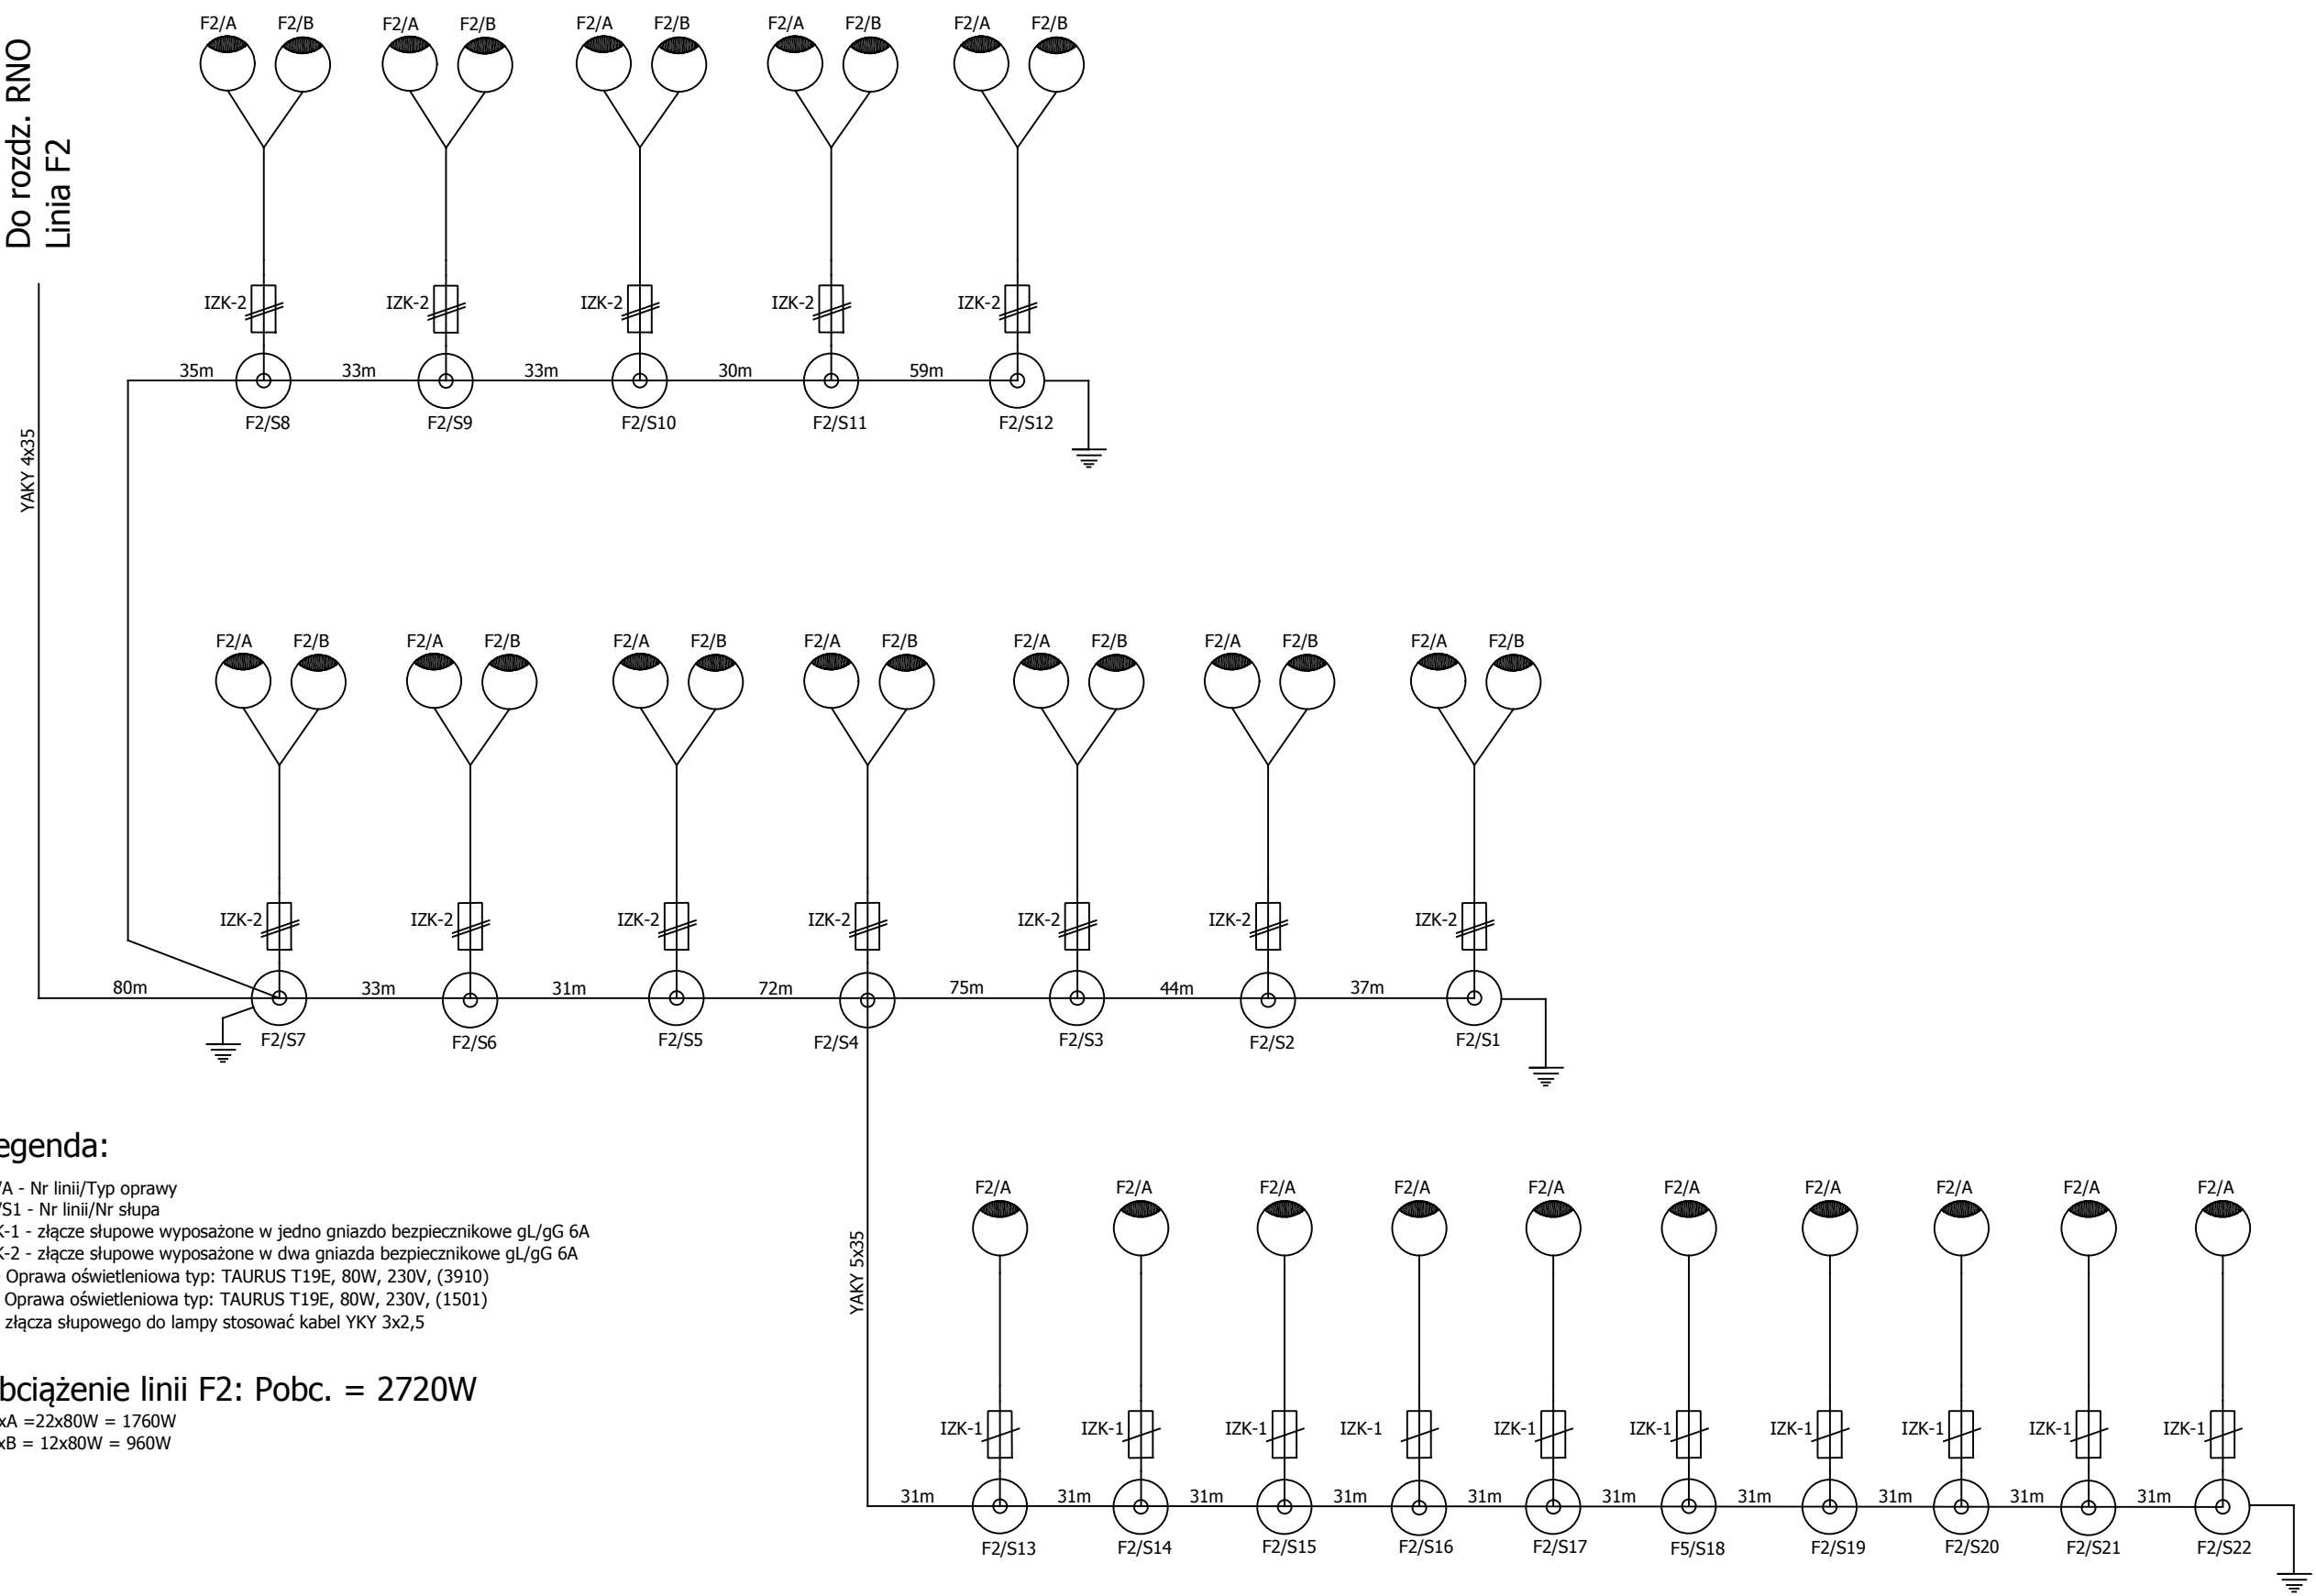

Legenda:

- F2/A - Nr linii/Typ oprawy
- F2/S1 - Nr linii/Nr słupa
- IZK-1 - złącze słupowe wyposażone w jedno gniazdo bezpiecznikowe gL/gG 6A
- IZK-2 - złącze słupowe wyposażone w dwa gniazda bezpiecznikowe gL/gG 6A
- A - Oprawa oświetleniowa typ: TAURUS T19E, 80W, 230V, (3910)
- B - Oprawa oświetleniowa typ: TAURUS T19E, 80W, 230V, (1501)
- Od złącza słupowego do lampy stosować kabel YKY 3x2,5

Obciążenie linii F2: Pobc. = 2720W

22xA = 22x80W = 1760W
12xB = 12x80W = 960W

Temat: Linia F2	Obiekt: PRZEDSIĘBIORSTWO ENERGETYKI CIEPLNEJ - GLIWICE SPÓŁKA Z O.O. 44-100 Gliwice ul. Królewskiej Tamy 135	RENOVIS Sp. z o.o. 40-568 KATOWICE ul. Ligocka 103		NAZWISKO	DATA	PODPIS	Rys. nr.		
			Projektował:	inż. F. Wundersee	06.2019		19-10-08		
			Sprawdził:	inż. D. Pilarz	06.2019		Arkusz	1/1	0