


Galaktyki 1

Rzut piwnicy-stan istniejący

Galaktyki 2

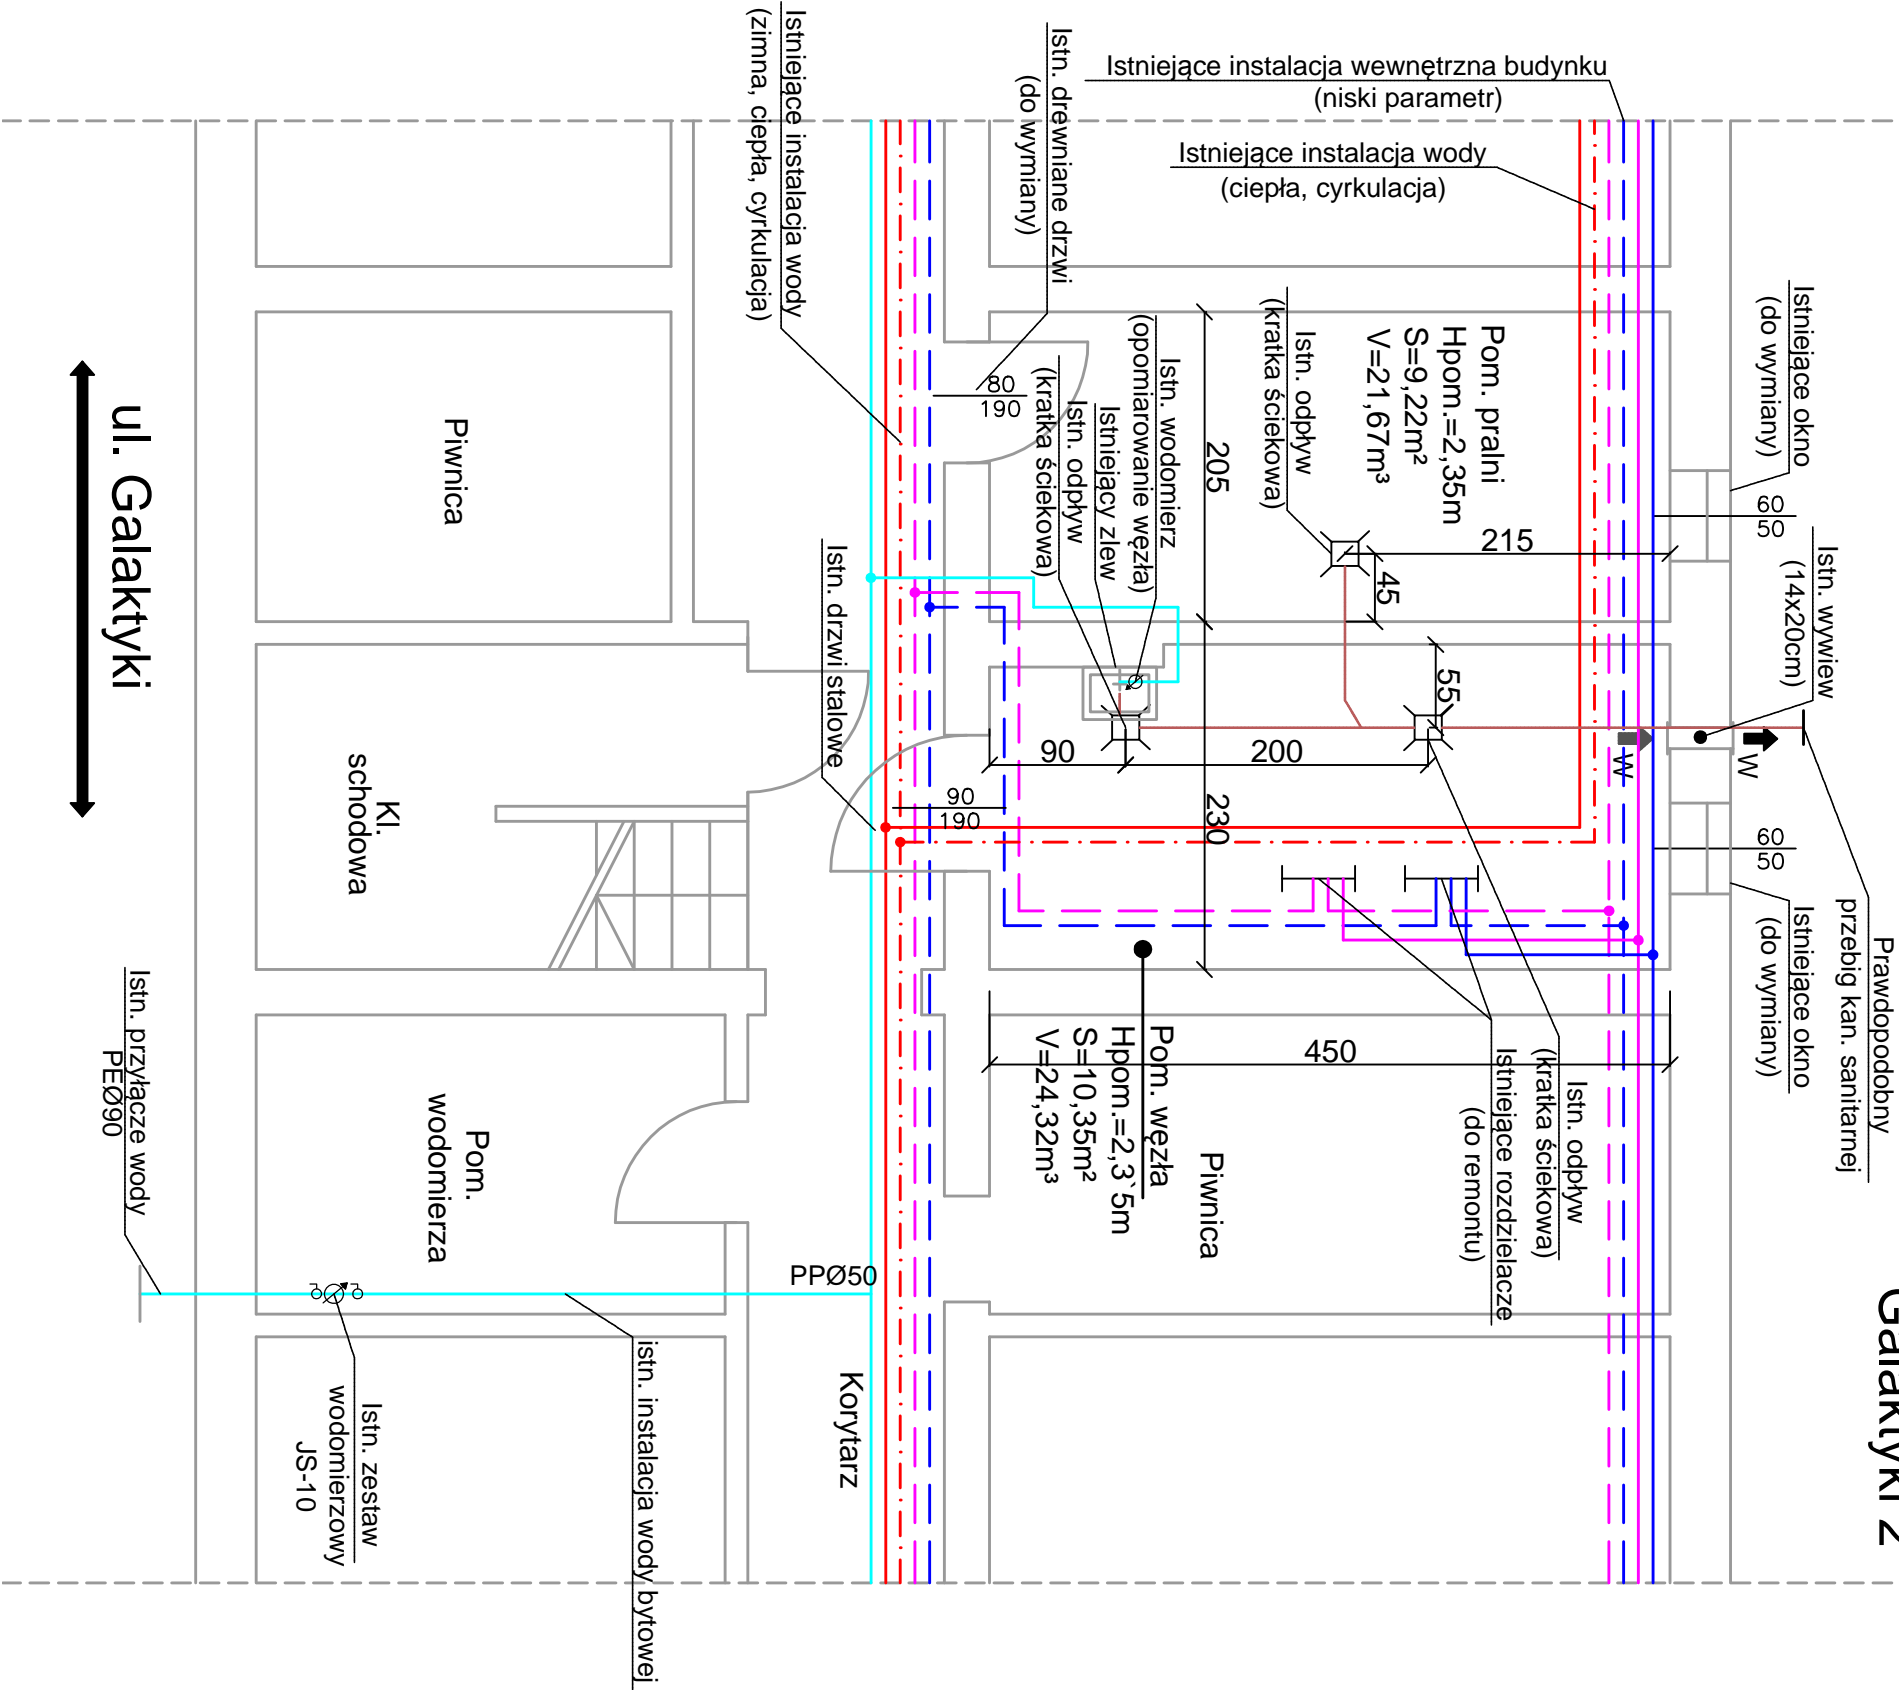

Legenda:

- Istniejąca instalacja wody zimnej bytowej
- Istniejąca kanalizacja sanitarne
- Istn.instalacja c.o. (GWC)
- Istn. instalacja c.o. (budynku)
- Istn. instalacja c.w.u. i cyrkulacja

Biurowie projektów ul. Chopina 6, 44-100 Gliwice e-mail: biuro.pwnin@pwnin.pl tel. +48 883 205 800 tel. +48 537 466 562			Investor PEC - Gliwice Sp. z o.o. ul. Królewskiej Tamy 135 44-100 Gliwice		
Obiekt: Projekt stacji wymienników ciepła w budynkach mieszkalnych przy ul. Alei Wojowej 1, 3, 6 w Gliwicach			Rodz. opr. PROJEKT BUDOWLANY		
Treść: Galaktyki 1 - stan istniejący Rzut pomieszczenia węzła			Brano: SANITARNA		
Zespół proj.:	Imię i nazwisko	Nr upraw.	Podpis	Skala:	1:50
Projektant:	mgr inż. Bartłomiej MAOR	SK/269/PMOS/09		Data:	04.2017
Asystent:	-	-	-	Nr projektu:	-
Sprawdzający:	mgr inż. Sebastian KUREK	SK/485/PMOS/13		Nr rysunku:	01
Koordynator Projektu:	mgr inż. Bartłomiej MAOR	SK/269/PMOS/09			