


Rzut piwnicy-stan istniejący


Galaktyki 3

Galaktyki 4

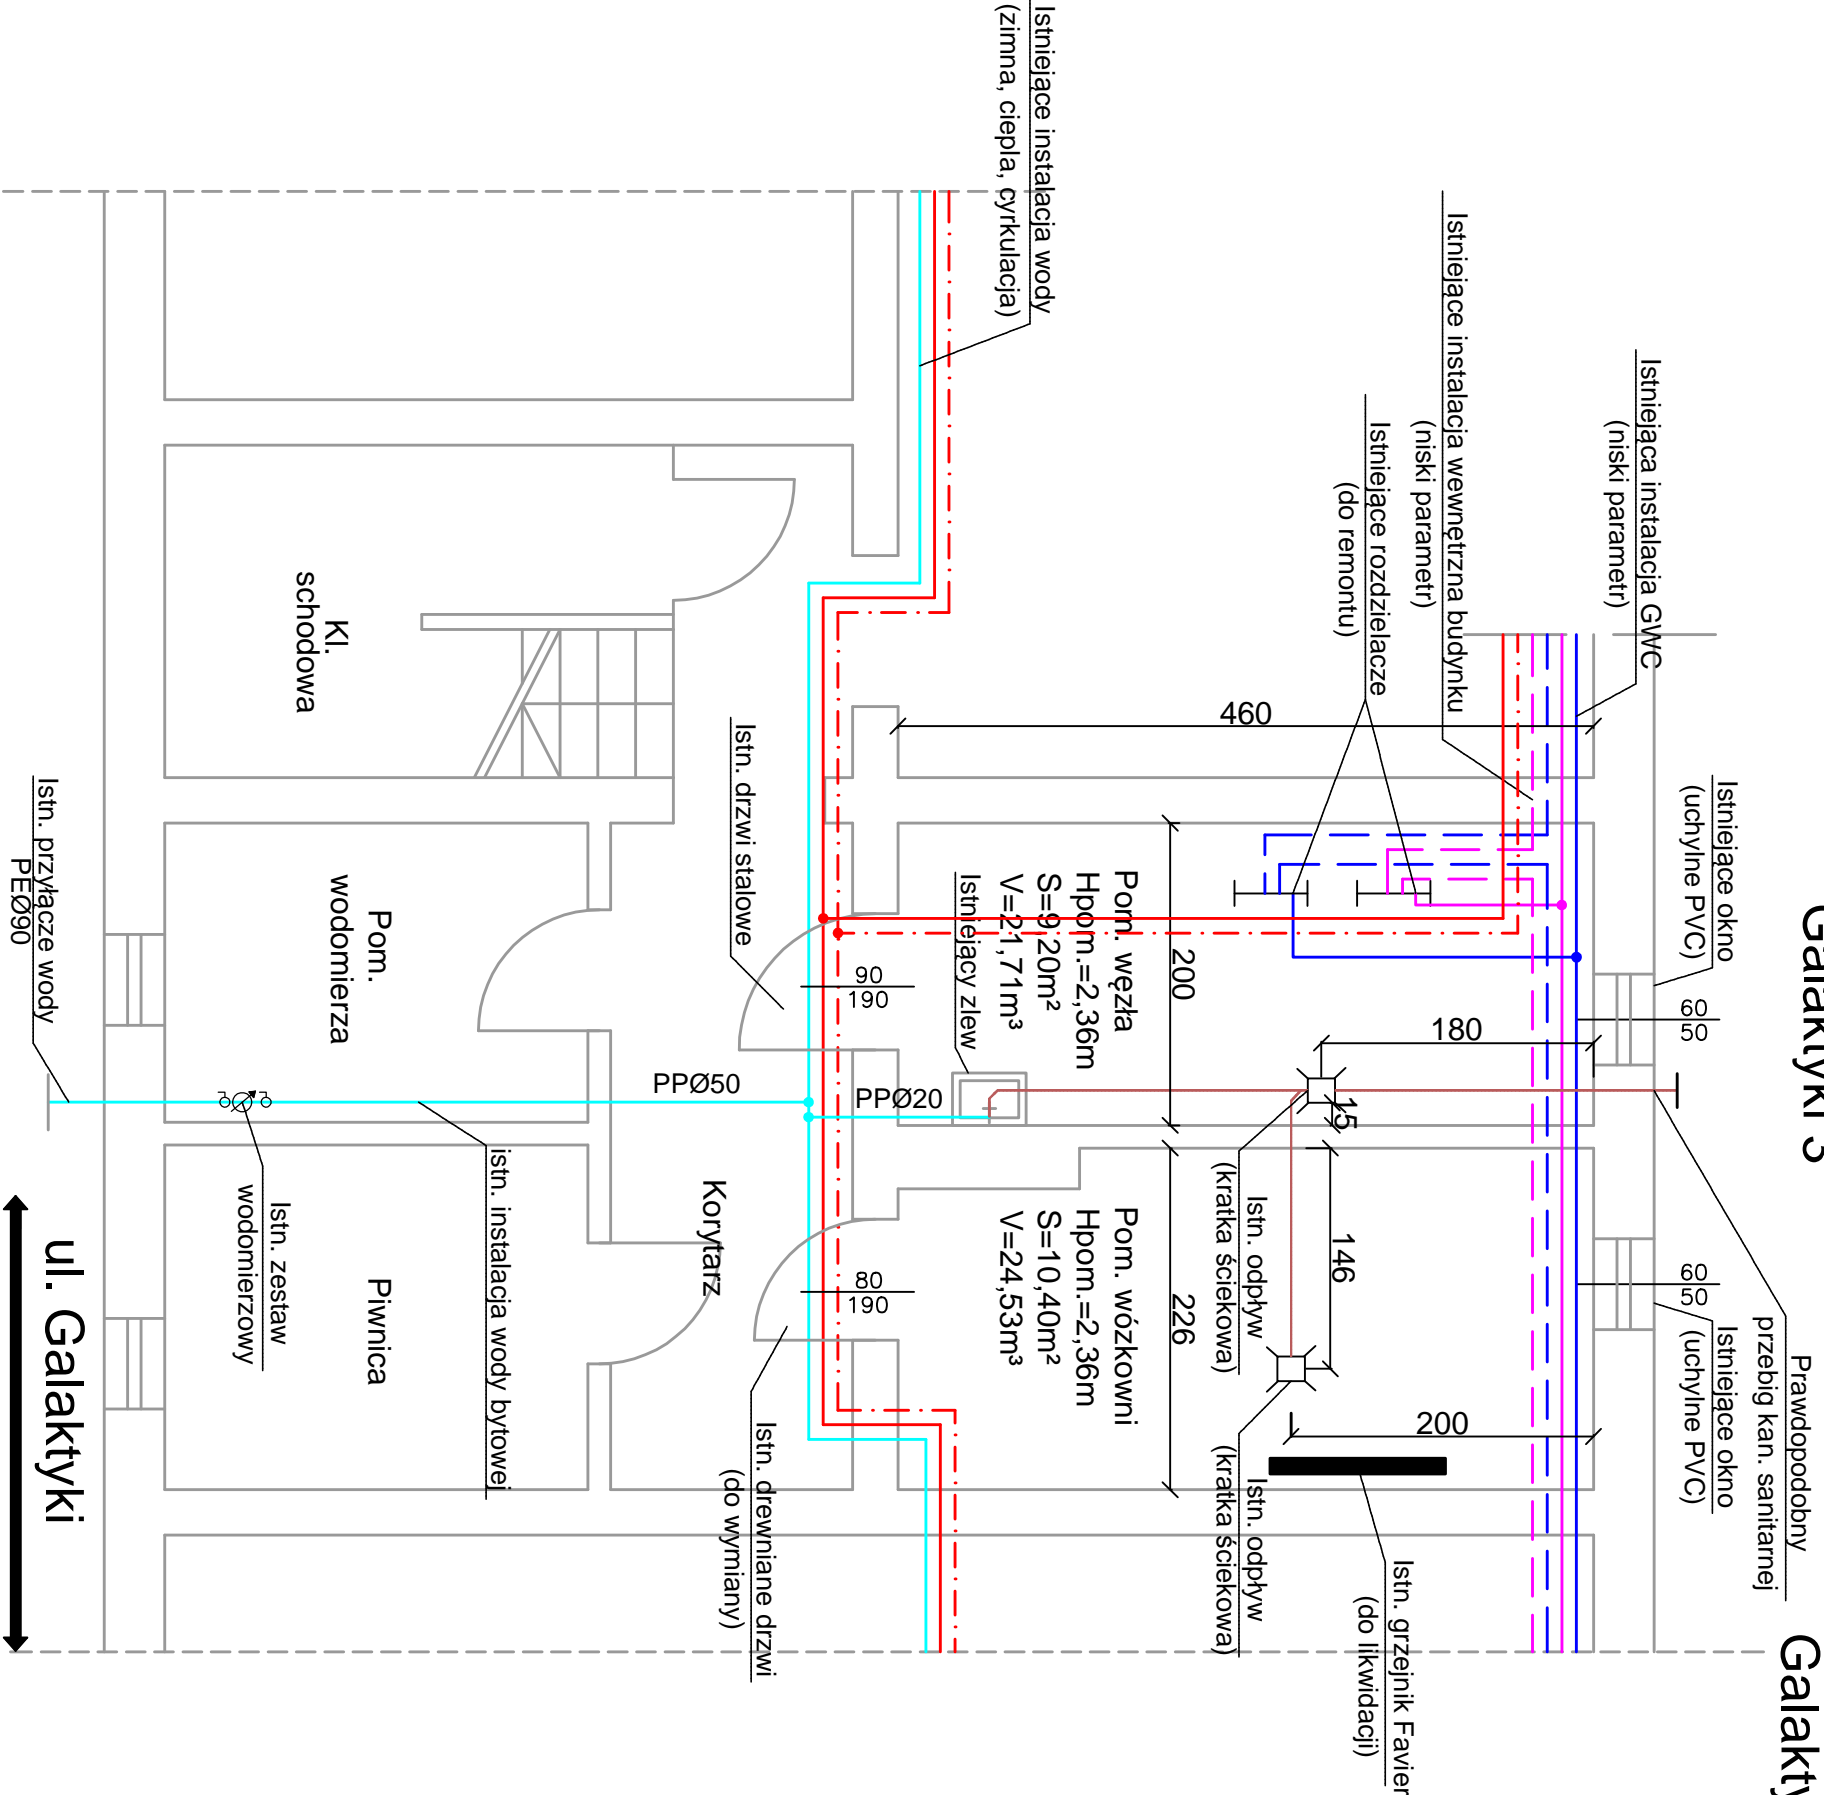

Legenda:

- Istniejąca instalacja wody zimnej bytowej
- Istniejąca kanalizacja sanitarne
- Istn.instalacja c.o. (GWC)
- Istn. instalacja c.o. (budynku)
- Istn. instalacja c.w.u. i cyrkulacja

<div><div>PWN INŻ</div><div>ul. Chopina 6, 44-100 Gliwice e-mail: biuro.pwninz@gmail.com tel. +48 883 205 800 Projekowanie Wykonanie Nadzór tel. +48 537 466 562</div></div>			<div><div>PEC Gliwice</div><div>ul. Królewskiej Tamy 135 44-100 Gliwice</div></div>		
Obiekt: Projekt stacji wymienników ciepła w budynkach mieszkalnych przy ul. Alei Wojowej 1, 3, 6 w Gliwicach			Rodz. opr. PROJEKT BUDOWLANY		
Treść: Galaktyki 3 - stan istniejący Rzut pomieszczenia węzła			Brano: SANITARNA		
Zespół proj.:	Imię i nazwisko	Nr upraw.	Podpis	Skala:	1:50
Projektant:	mgr inż. Bartłomiej MAOR	SK/269/PMOS/09		Data:	04.2017
Asystent:	-	-	-	Nr projektu:	-
Sprawdzący:	mgr inż. Sebastian KUREK	SK/485/PMOS/13		Nr rysunku:	04
Koordynator Projektu:	mgr inż. Bartłomiej MAOR	SK/269/PMOS/09			