


ul. Marii Skłodowskiej Curie

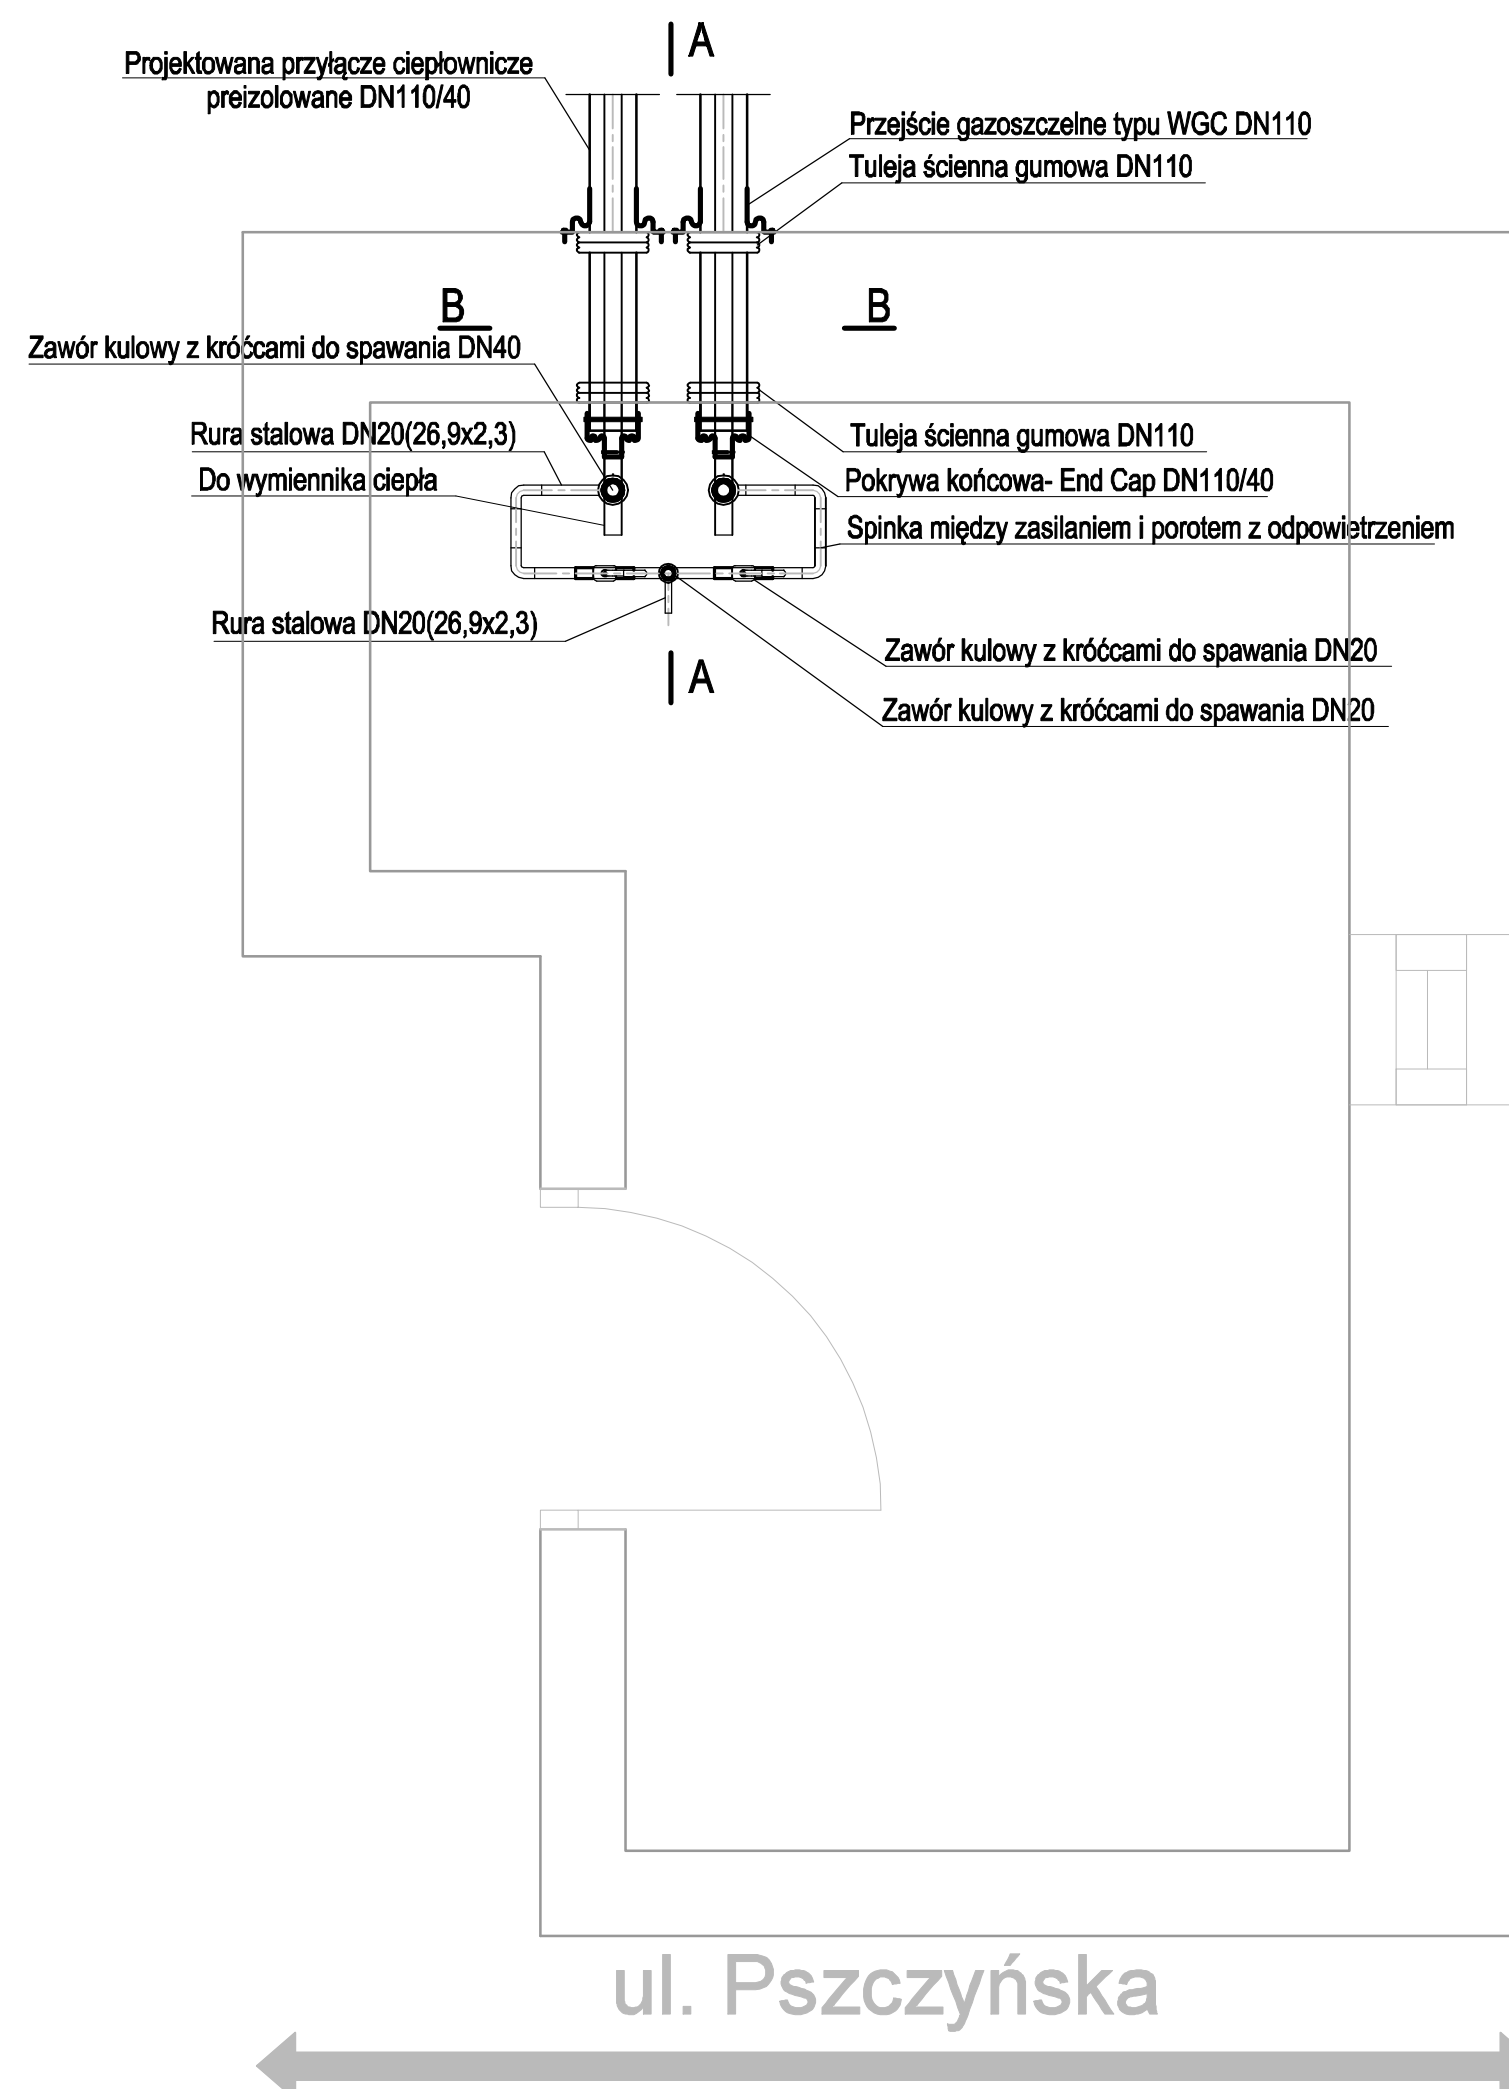

<div><div><div><div>Biuro projektów</div><div><div>PWN</div><div>INŻ</div></div></div><div><div>ul. Lipowa 6/3, 44-100 Gliwice</div><div>e-mail: biuro.pwninz@gmail.com</div><div>tel. +48 883 205 800</div><div>tel. +48 537 466 562</div></div></div></div>		<div><div>Inwestor</div><div><div>PEC - Gliwice Sp. z o.o.</div><div>ul. Królewskiej Tamy 135</div><div>44-100 Gliwice</div></div></div> <div></div>		
<div><div>Objekt:</div><div>Budowa przyłącza ciepłowniczego do budynku przy ul. Pszczyńskiej 67 – Marii Skłodowskiej Curie 2 w Gliwicach</div></div>		<div><div>Rodz. opr.</div><div>PROJEKT</div><div>BUDOWLANO–WYKONAWCZY</div></div>		
<div><div>Treść:</div><div><div>Rzut pomieszczenia wymiennikowni</div></div></div>		<div><div>Branża:</div><div>SIECI CIEPŁOWNICZE</div></div>		
<div>Zespół proj.:</div>	<div>Imię i nazwisko</div>	<div>Nr upraw.</div>	<div>Podpis</div>	<div>Skala:</div> <div>---</div>
<div>Projektant:</div>	<div>mgr inż. Bartłomiej MAOR</div>	<div>SLK/2699/PWOS/09</div>		<div>Data:</div> <div>08.2018</div>
<div>Asystent:</div>	<div>–</div>	<div>–</div>	<div>–</div>	<div>Nr projektu:</div> <div>–</div>
<div>Sprawdzający:</div>	<div>mgr inż. Sebastian KUREK</div>	<div>SLK/4951/PWOS/13</div>		<div>Nr rysunku:</div> <div>09</div>
<div>Koordynator Projektu:</div>	<div>–</div>	<div>–</div>	<div>–</div>	