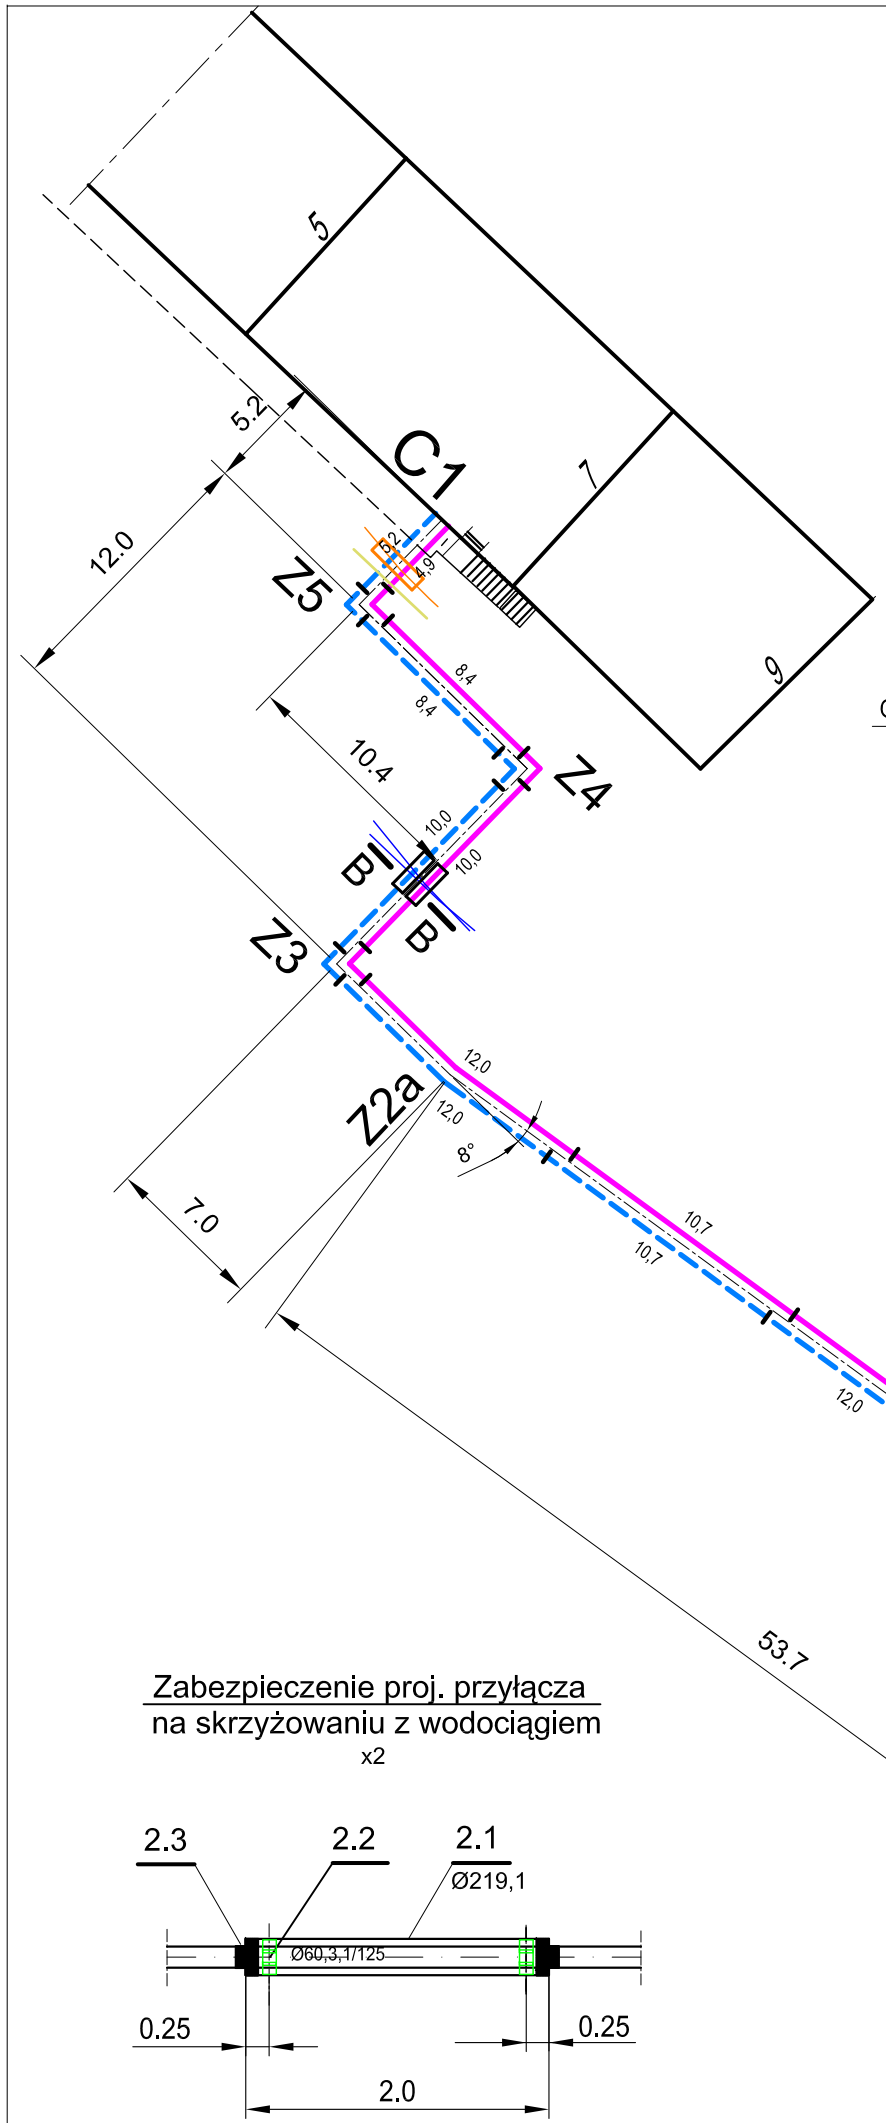

A-A

1:50

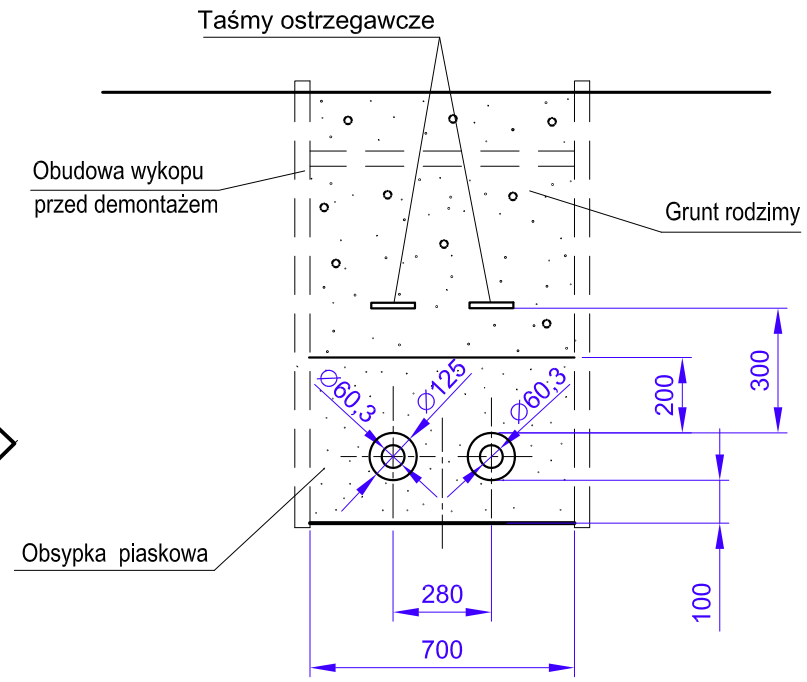

B- B

1:20

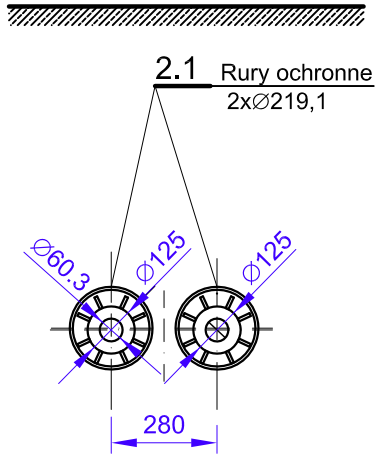

Zabezpieczenie proj. przyłącza na skrzyżowaniu z wodociągiem

x2

Szczegół podłączenia przyłącza do budynku

C-C

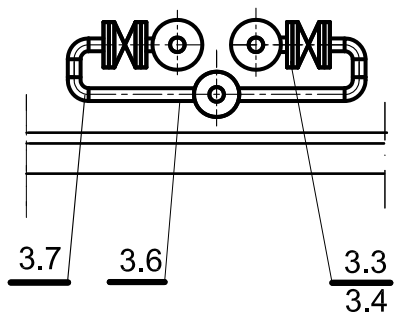

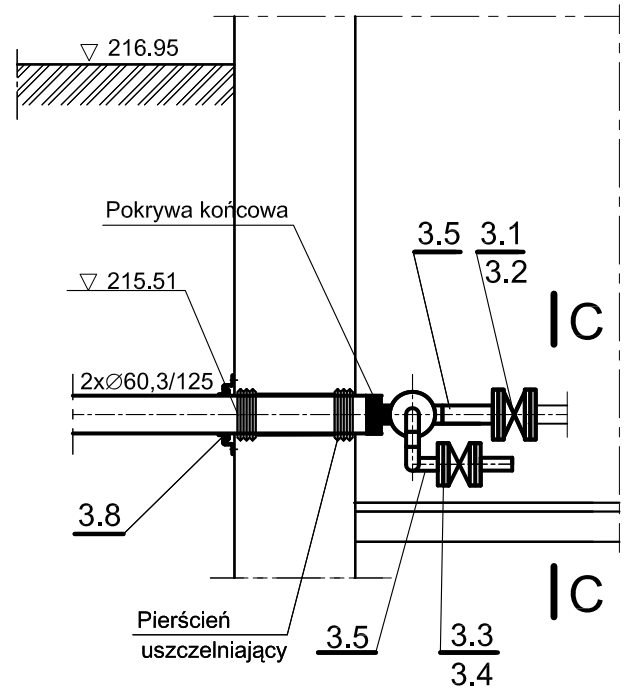

Rozmieszczenie poduszek piankowych na załomach i odgałęzieniach

O.1 Z1 Z2

Z3 Z4 Z5

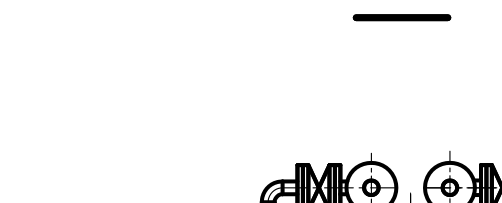

OZNACZENIA

- Rurociąg zasilający
- Rurociąg powrotny
- Projektowane przyłącza z rur preizolowanych
- Z3 — Załom na trasie przyłącza
- Mufy na połączeniach rur
- Zo1 — Zawory odcinające umieszczone w gruncie
- Rury ochronne na skrzyżowaniu z wodociągiem

ZUP sieci uzbrojenia terenu

Zakład Usług Projektowych

Zamawiający	Przedsiębiorstwo Energetyki Cieplnej -Gliwice Sp. z o.o. - Gliwice, ul. Królewskiej Tamy 135
Tytuł projektu	Przyłącze ciepłownicze do budynku mieszkalnego przy ul. Gorzolki 5,7,9 w Gliwicach
Tytuł rys.	Schemat montażowy

	Imię i nazwisko	Nr. upraw.	Specjalność	Podpis	Data	Skala	Nr.umowy
PROJEKTANT	mgr inż. J.Bania	793/01	Sieci zewnętrzne		08.2016		U03/2016
WYKONAŁ	mgr inż. J.Bania	793/01	Sieci zewnętrzne		Nr.rys 3-03/16		Nr.kol. 3