

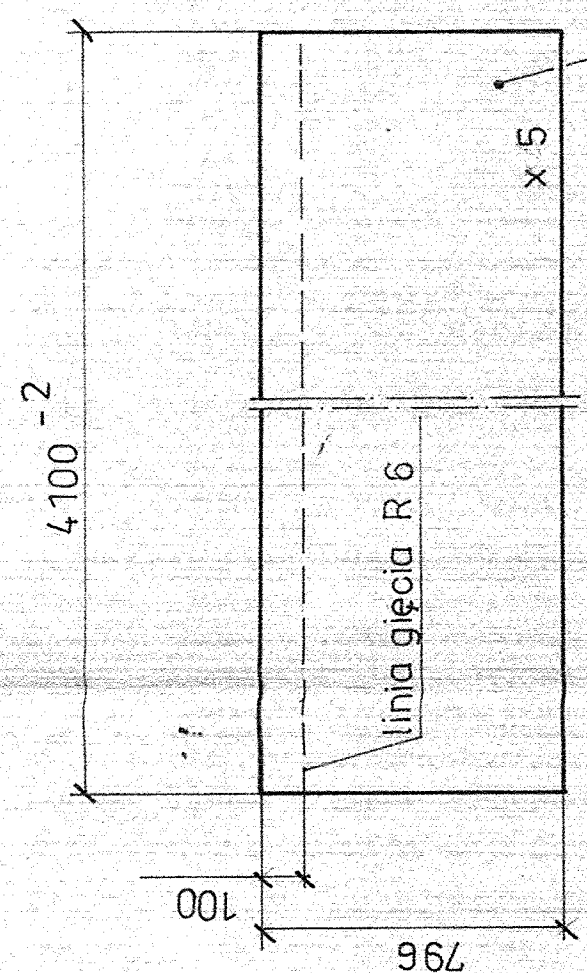


A - A  
1:33,3

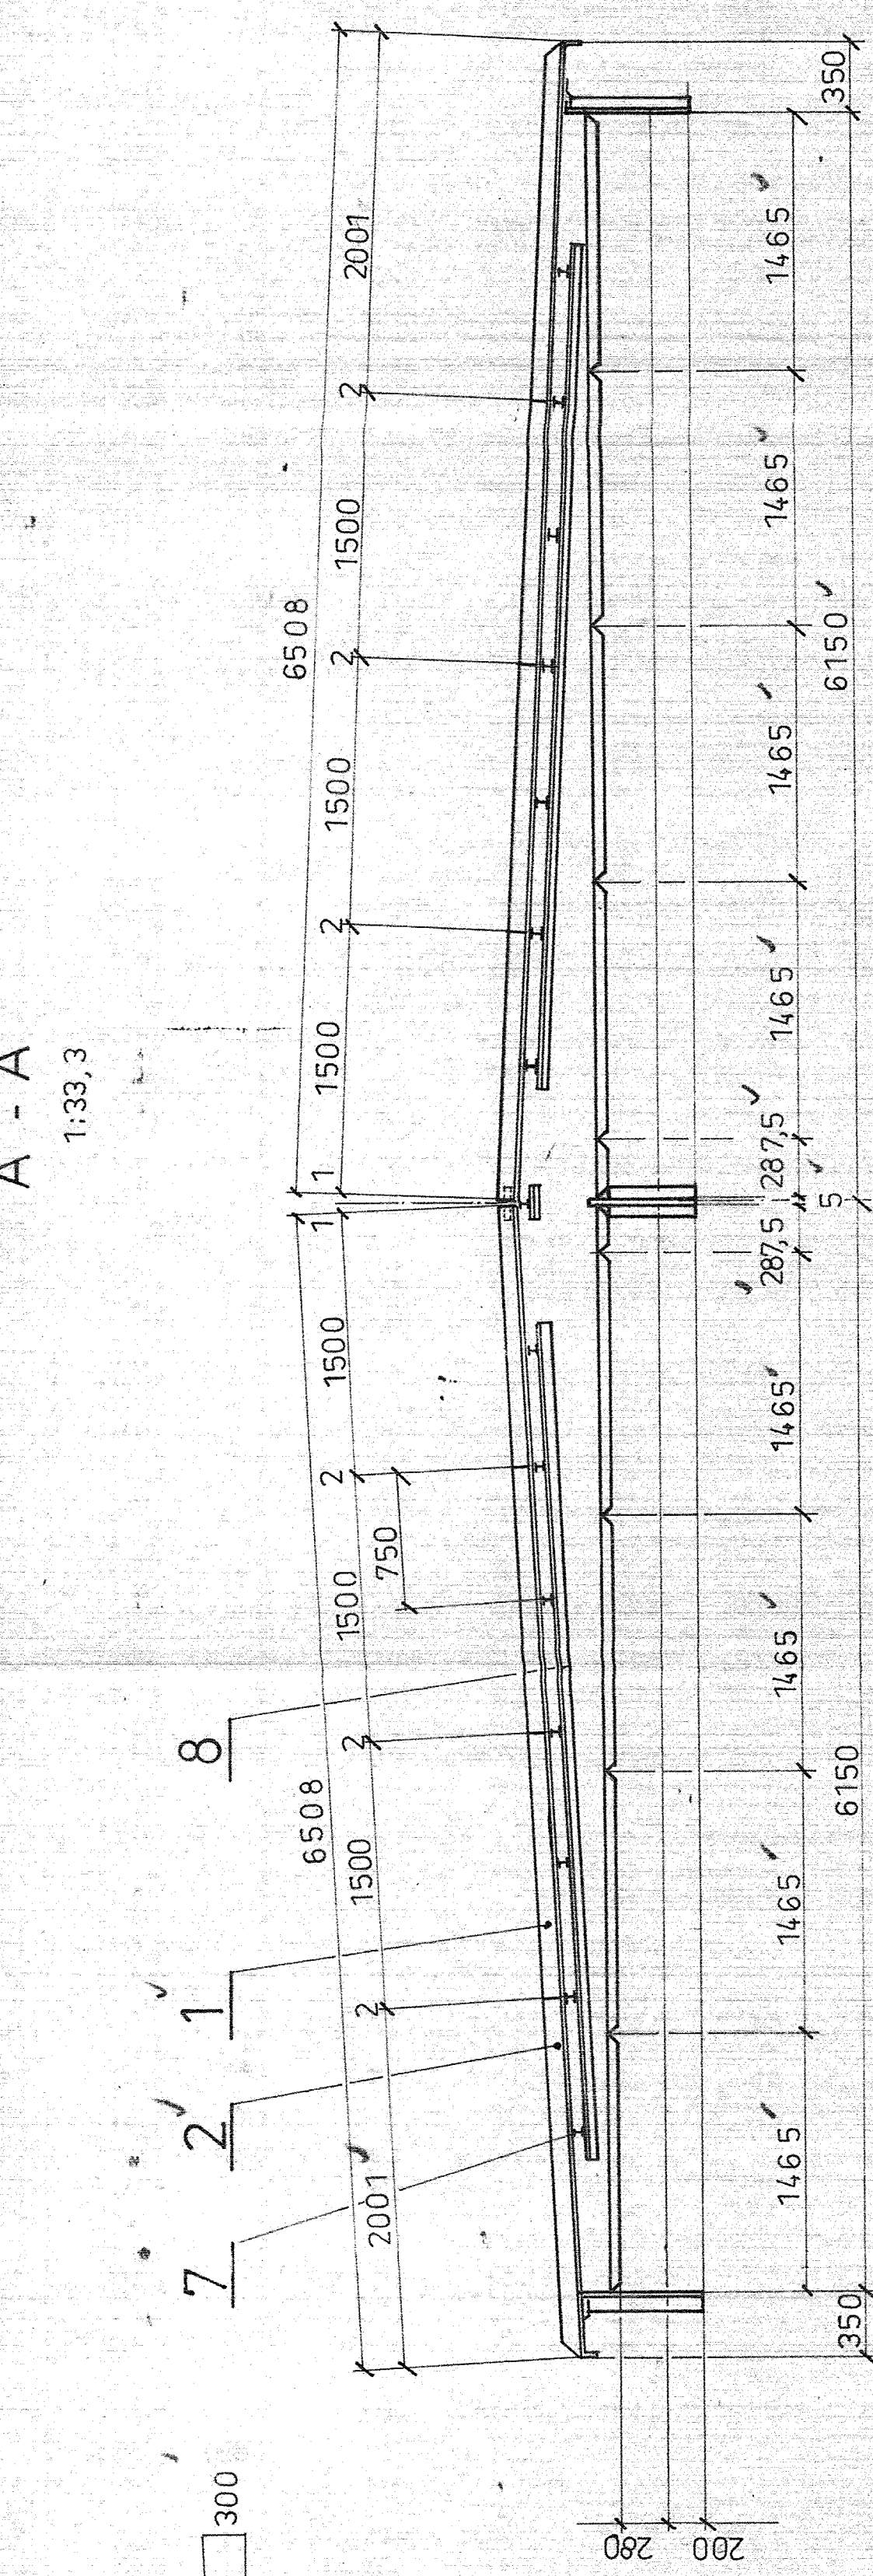

B - B  
1:33,3

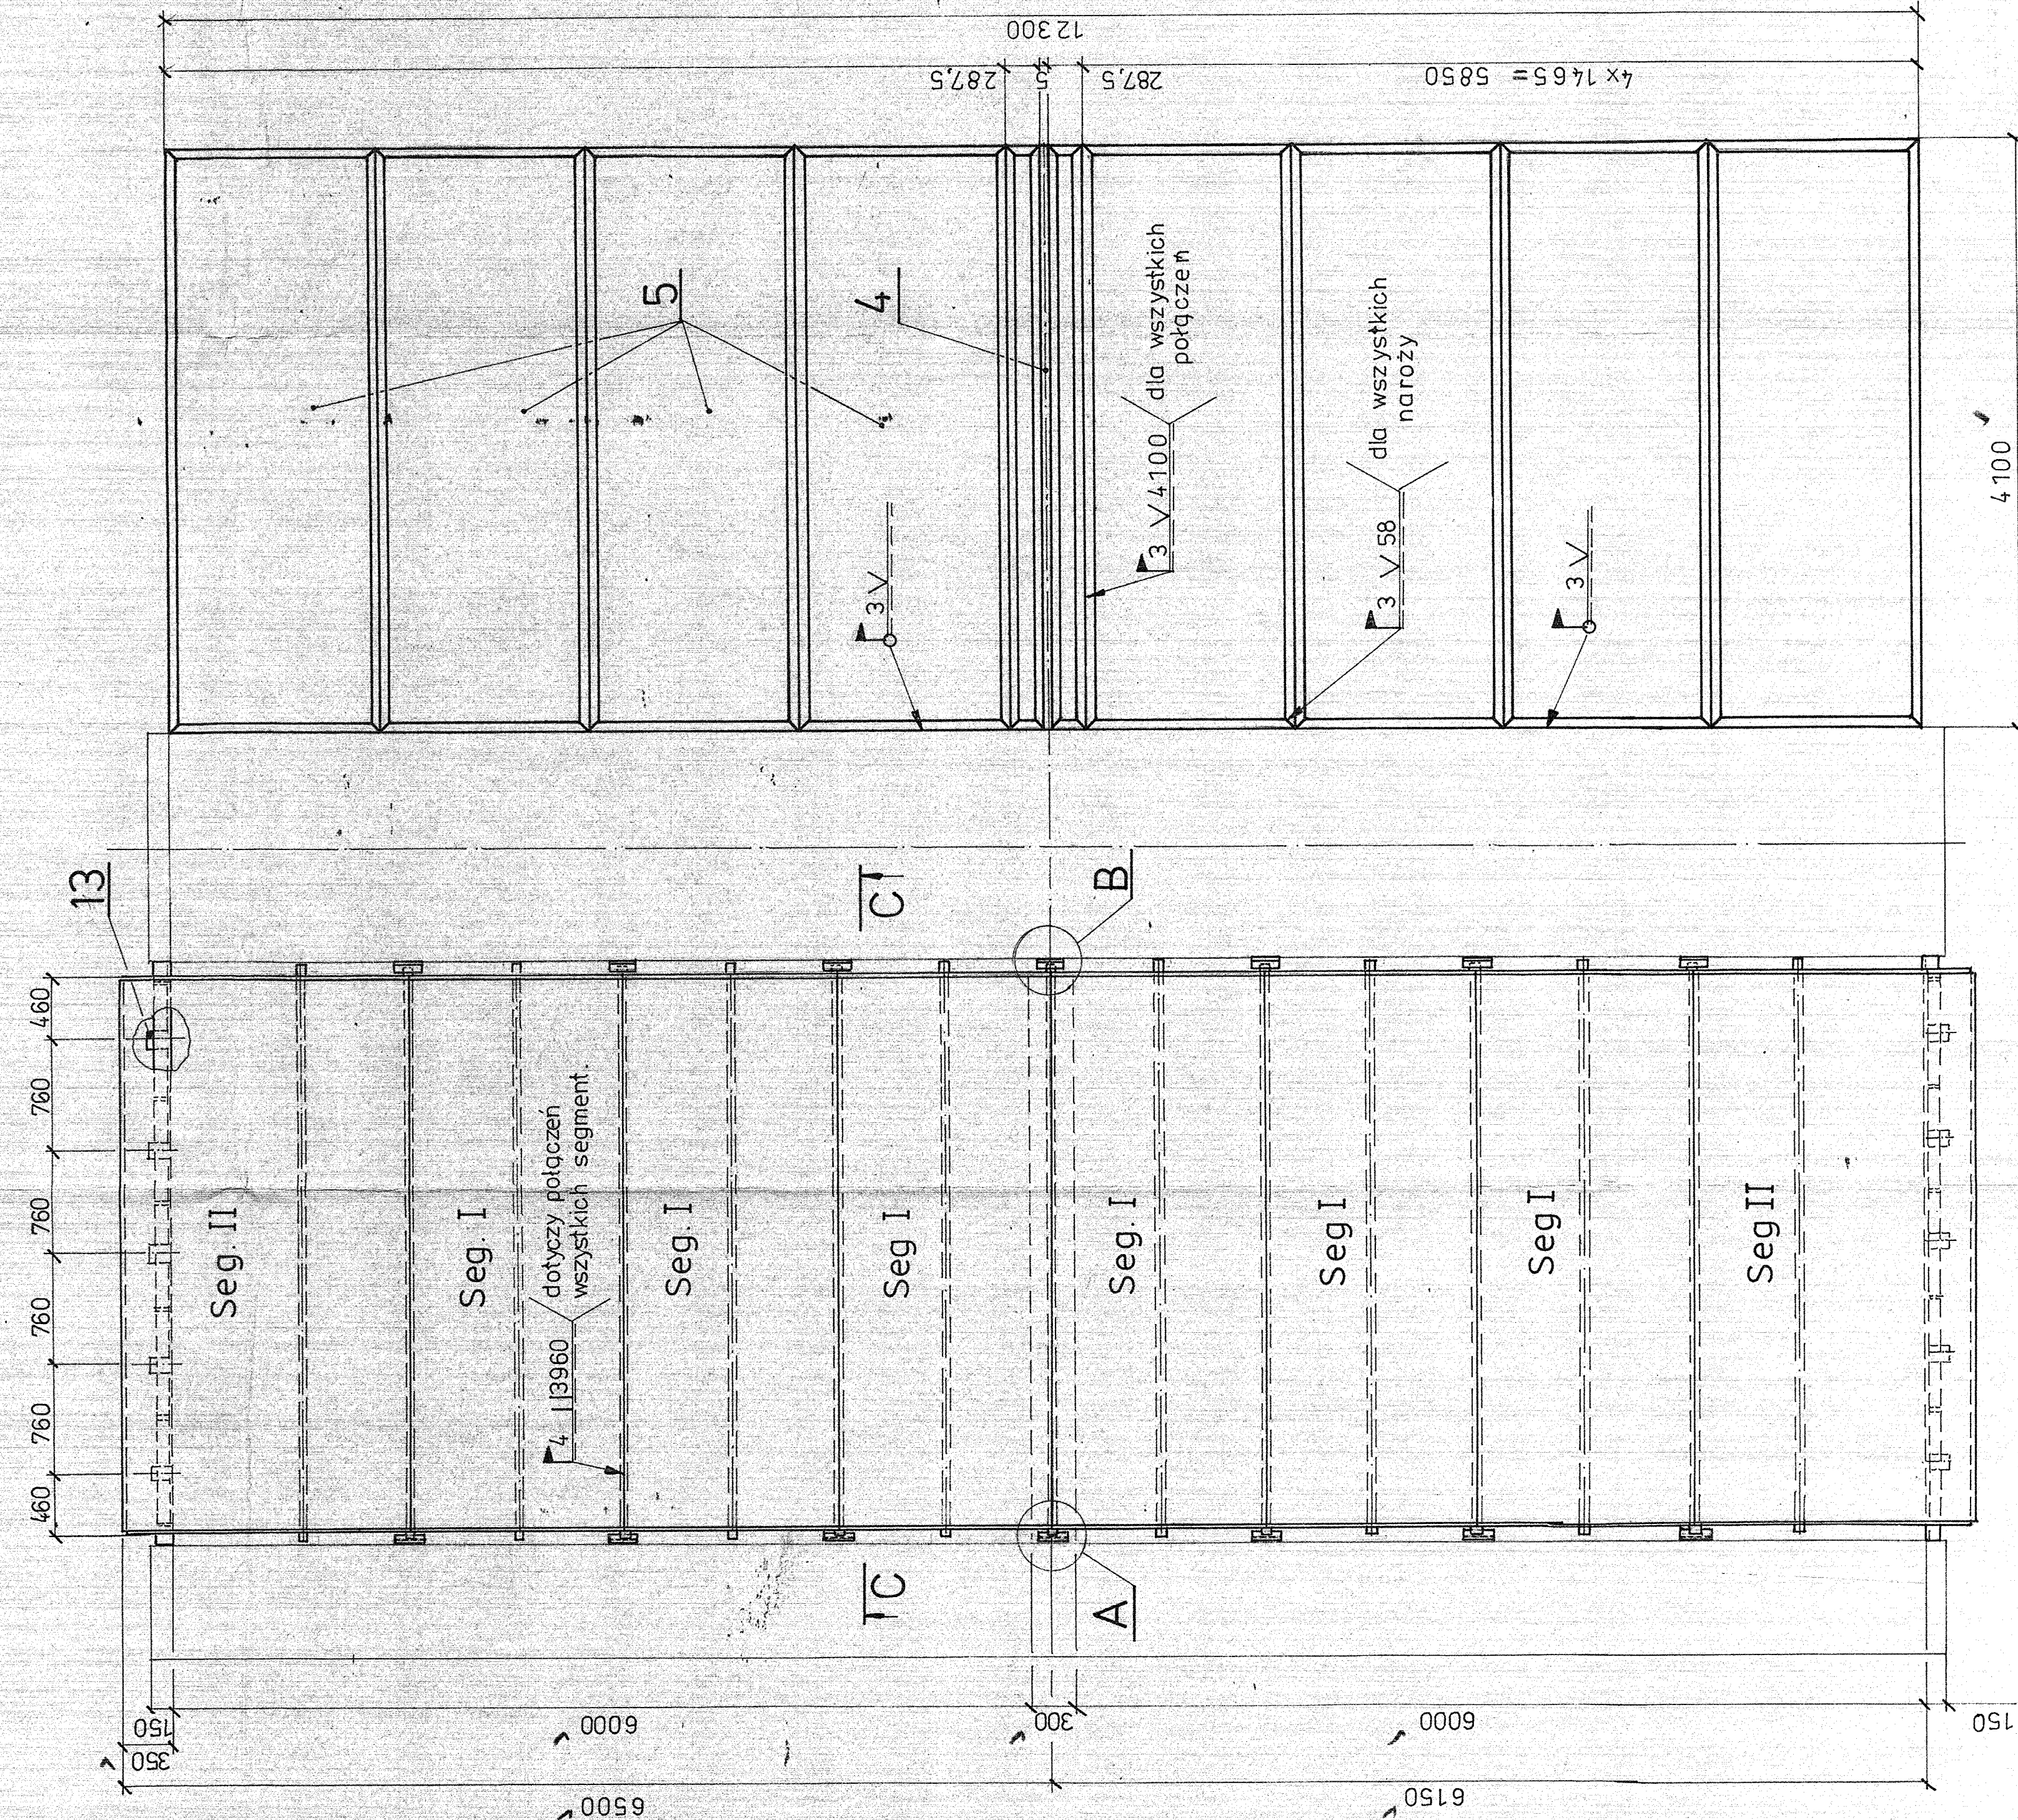

11

10

9

8

7

6

5

4

3

2

1

12

13








































































































































































































































































